

ООО "Арходокс"

Проект церкви в с. Занино-Починки, Шилловский районн,  
Рязанская облась

Директор:


Камышанов К.Е.

ГИП:

Бурухин А.В.

Рязань 2013

**План на отм. ±0.000**

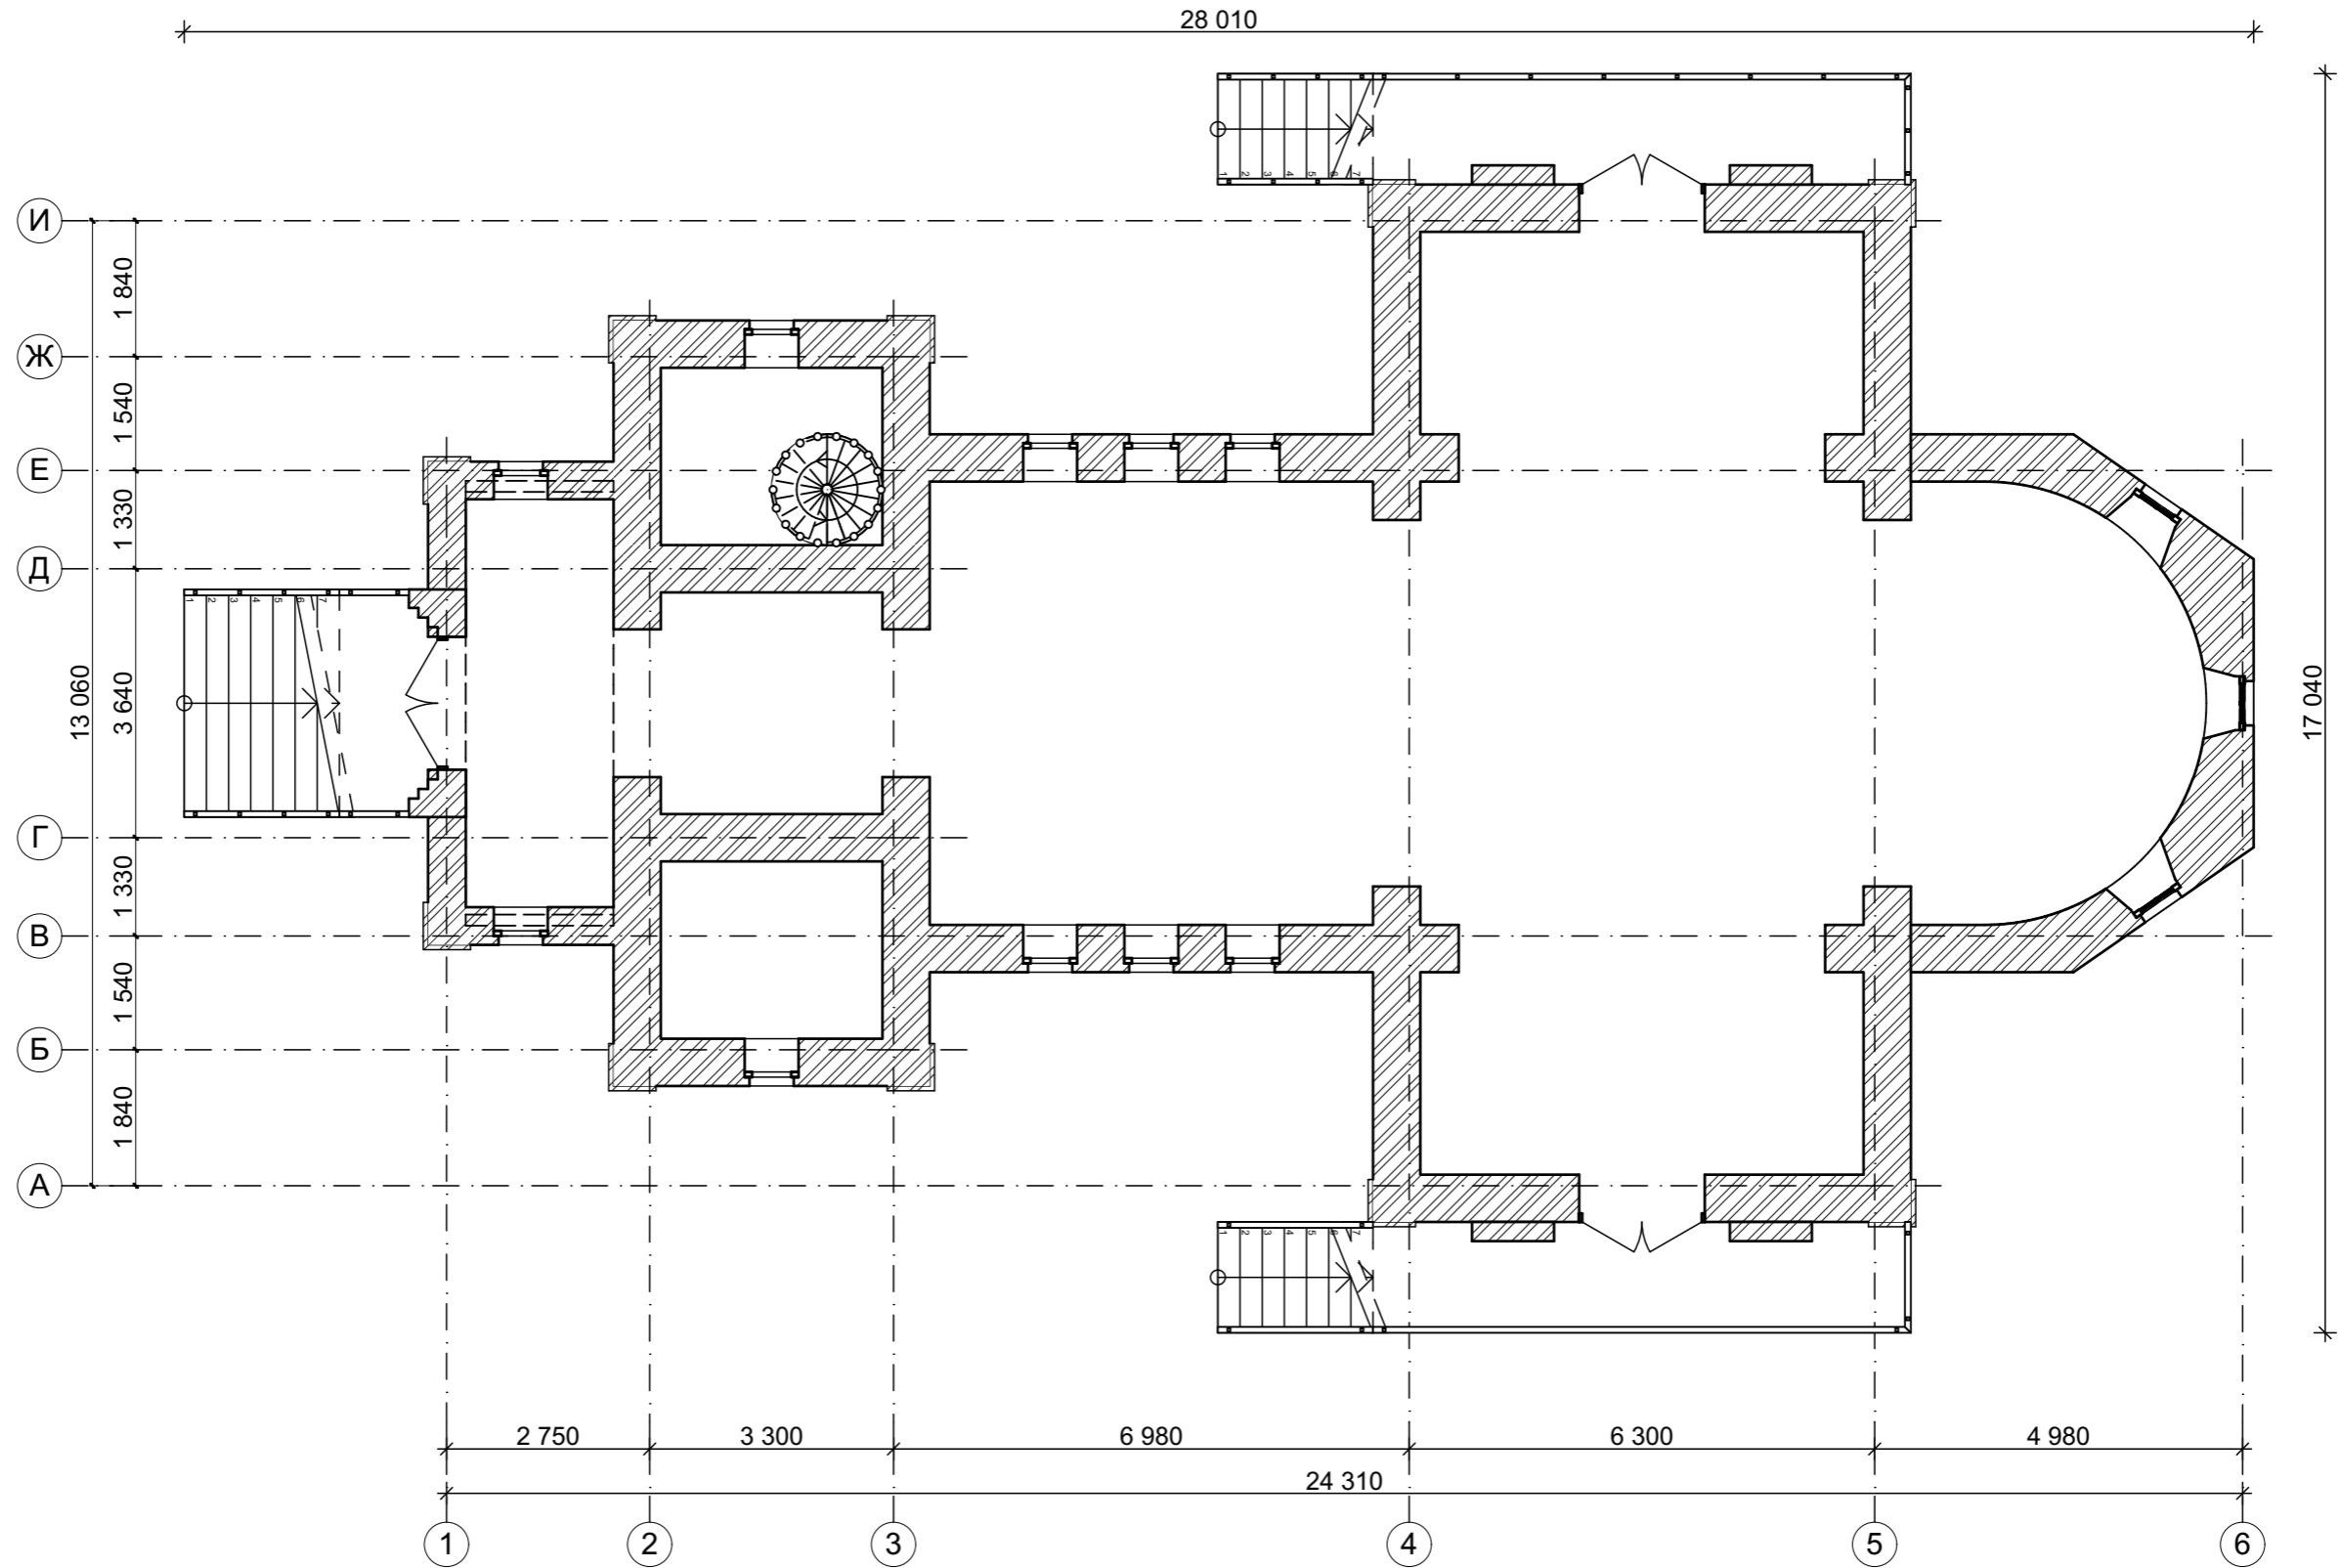

|      |         |      |       |       |      |
|------|---------|------|-------|-------|------|
| Изм. | Кол.уч. | Лист | №Док. | Подп. | Дата |
|      |         |      |       |       |      |

**План на отм. ±0.000**

Лист

01

Фасад 1-6




| Изм. | Кол.уч | Лист | №Док | Подп. | Дата |
|------|--------|------|------|-------|------|
|      |        |      |      |       |      |

Фасад в осях 1-6

Лист

02

Фасад А-И

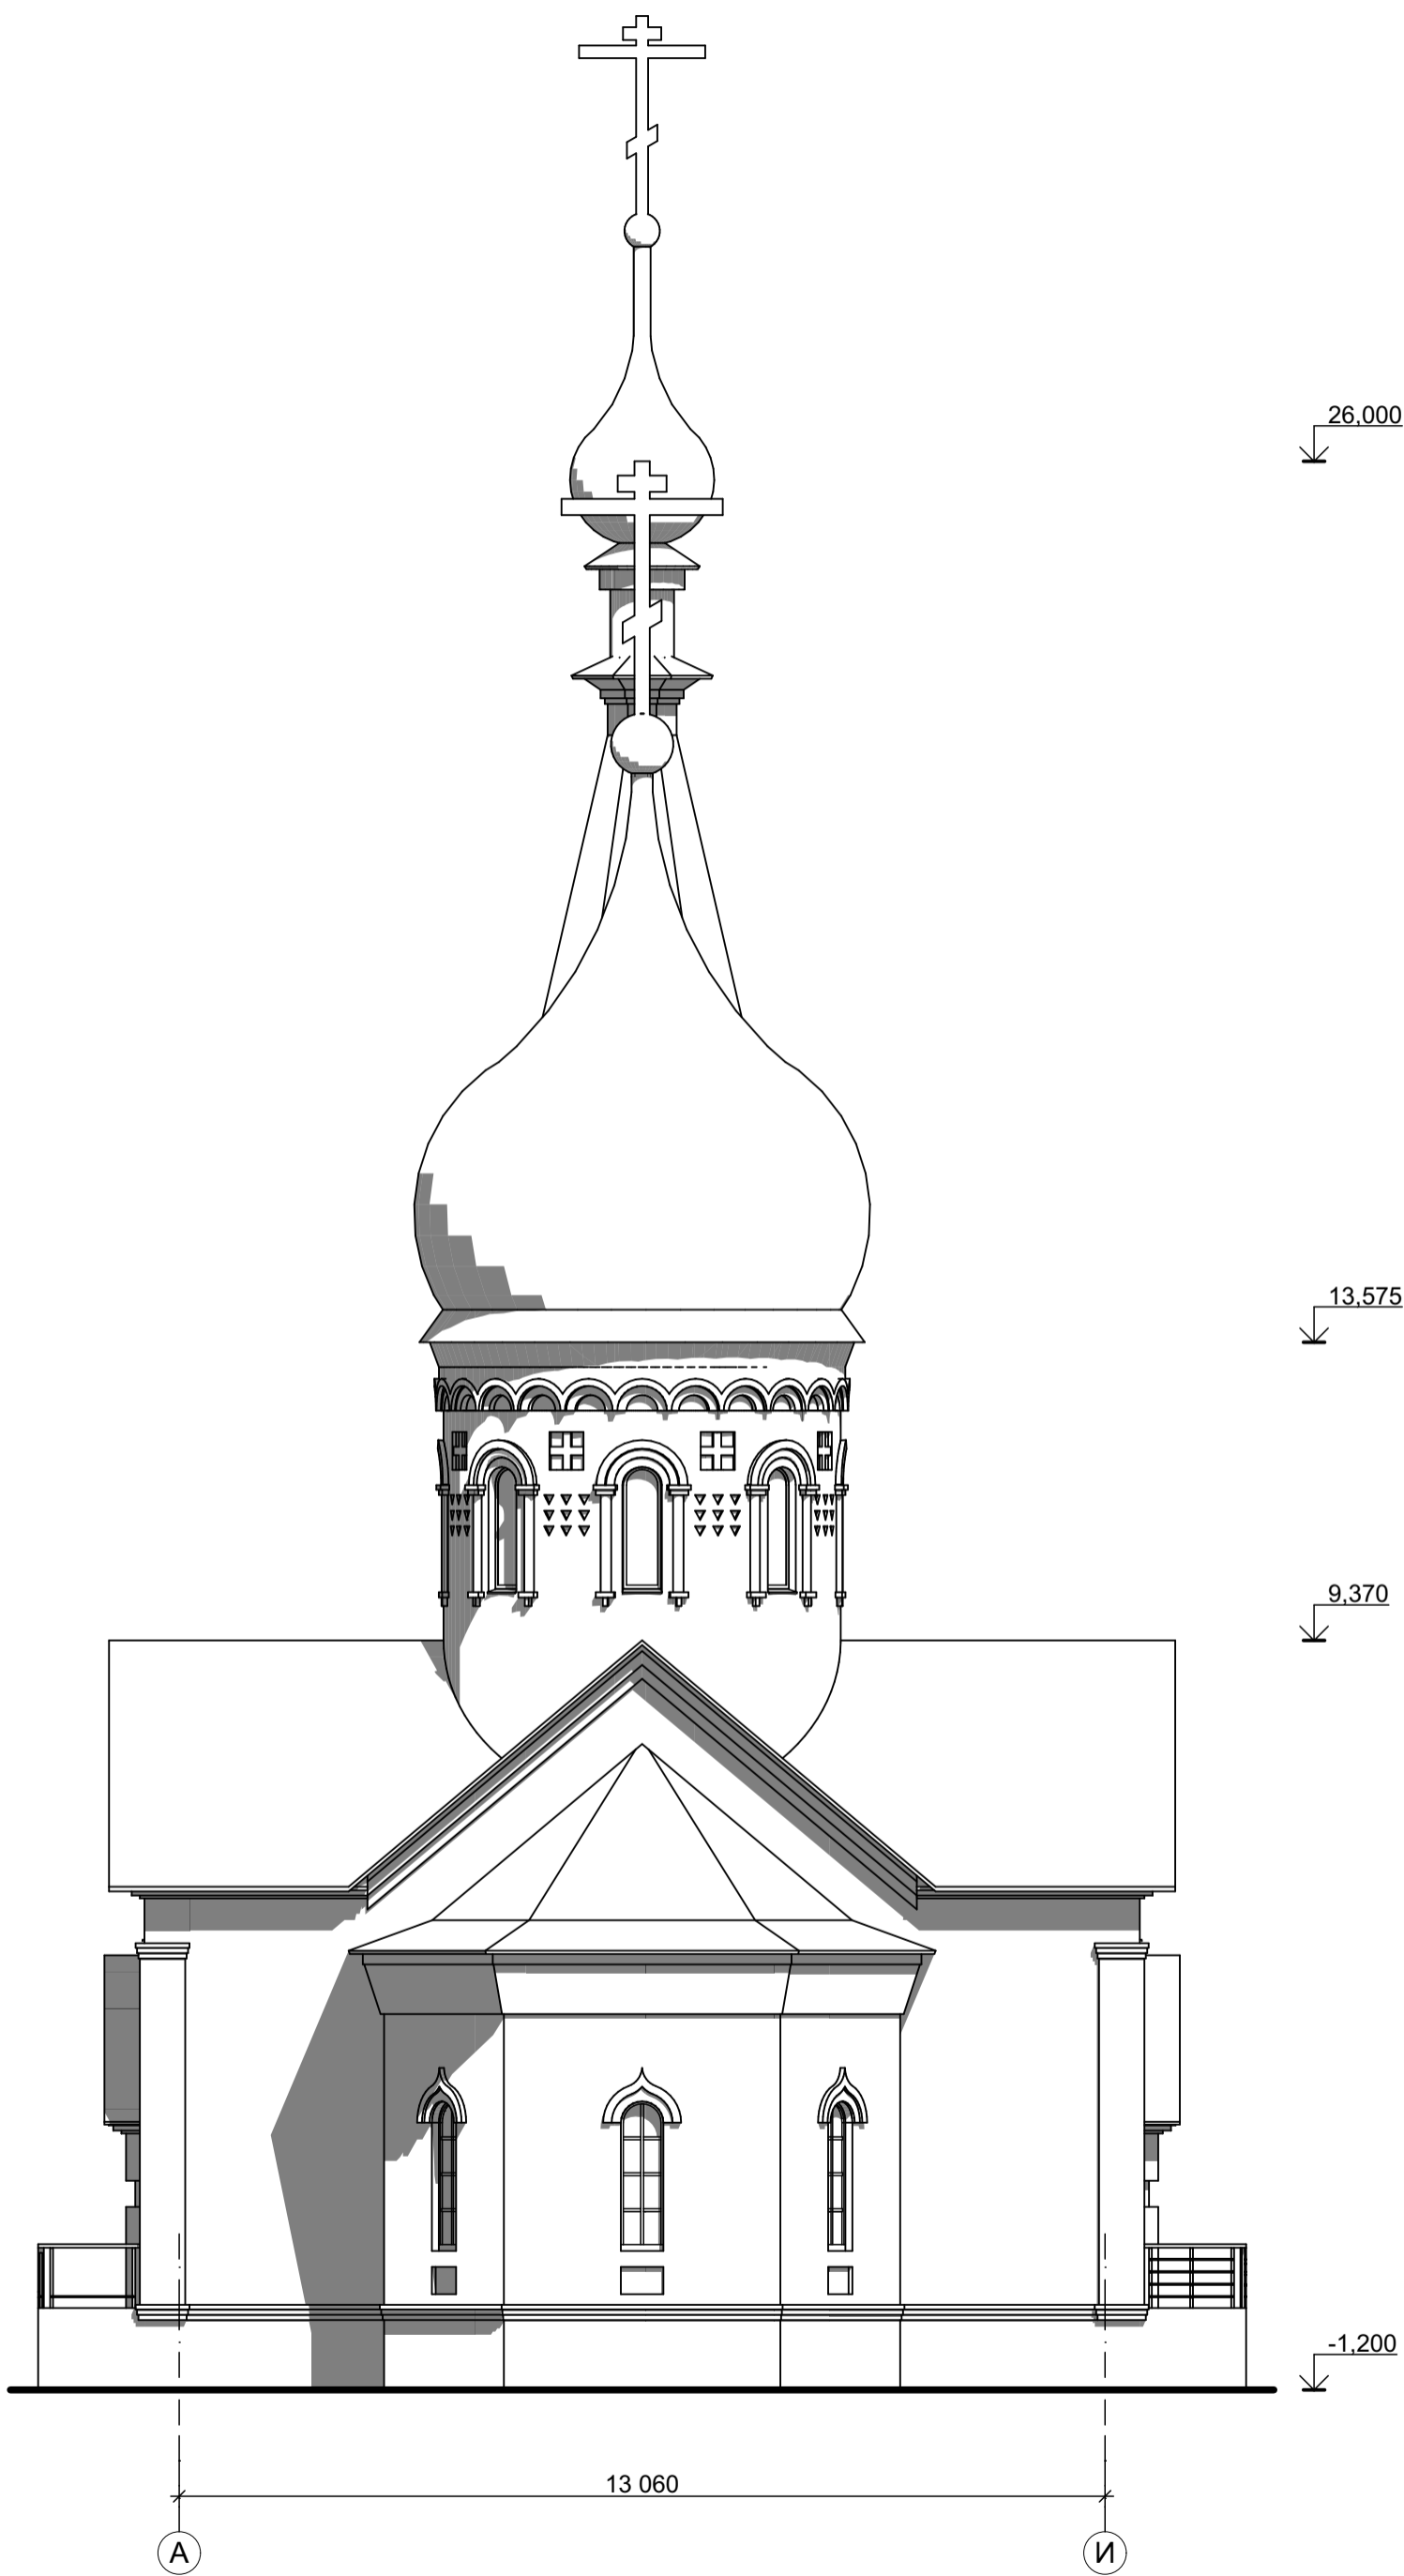


| Изм. | Кол.уч. | Лист | №Док. | Подп. | Дата |
|------|---------|------|-------|-------|------|
|      |         |      |       |       |      |

Фасад в осях А-И

Лист

03

Фасад И-А

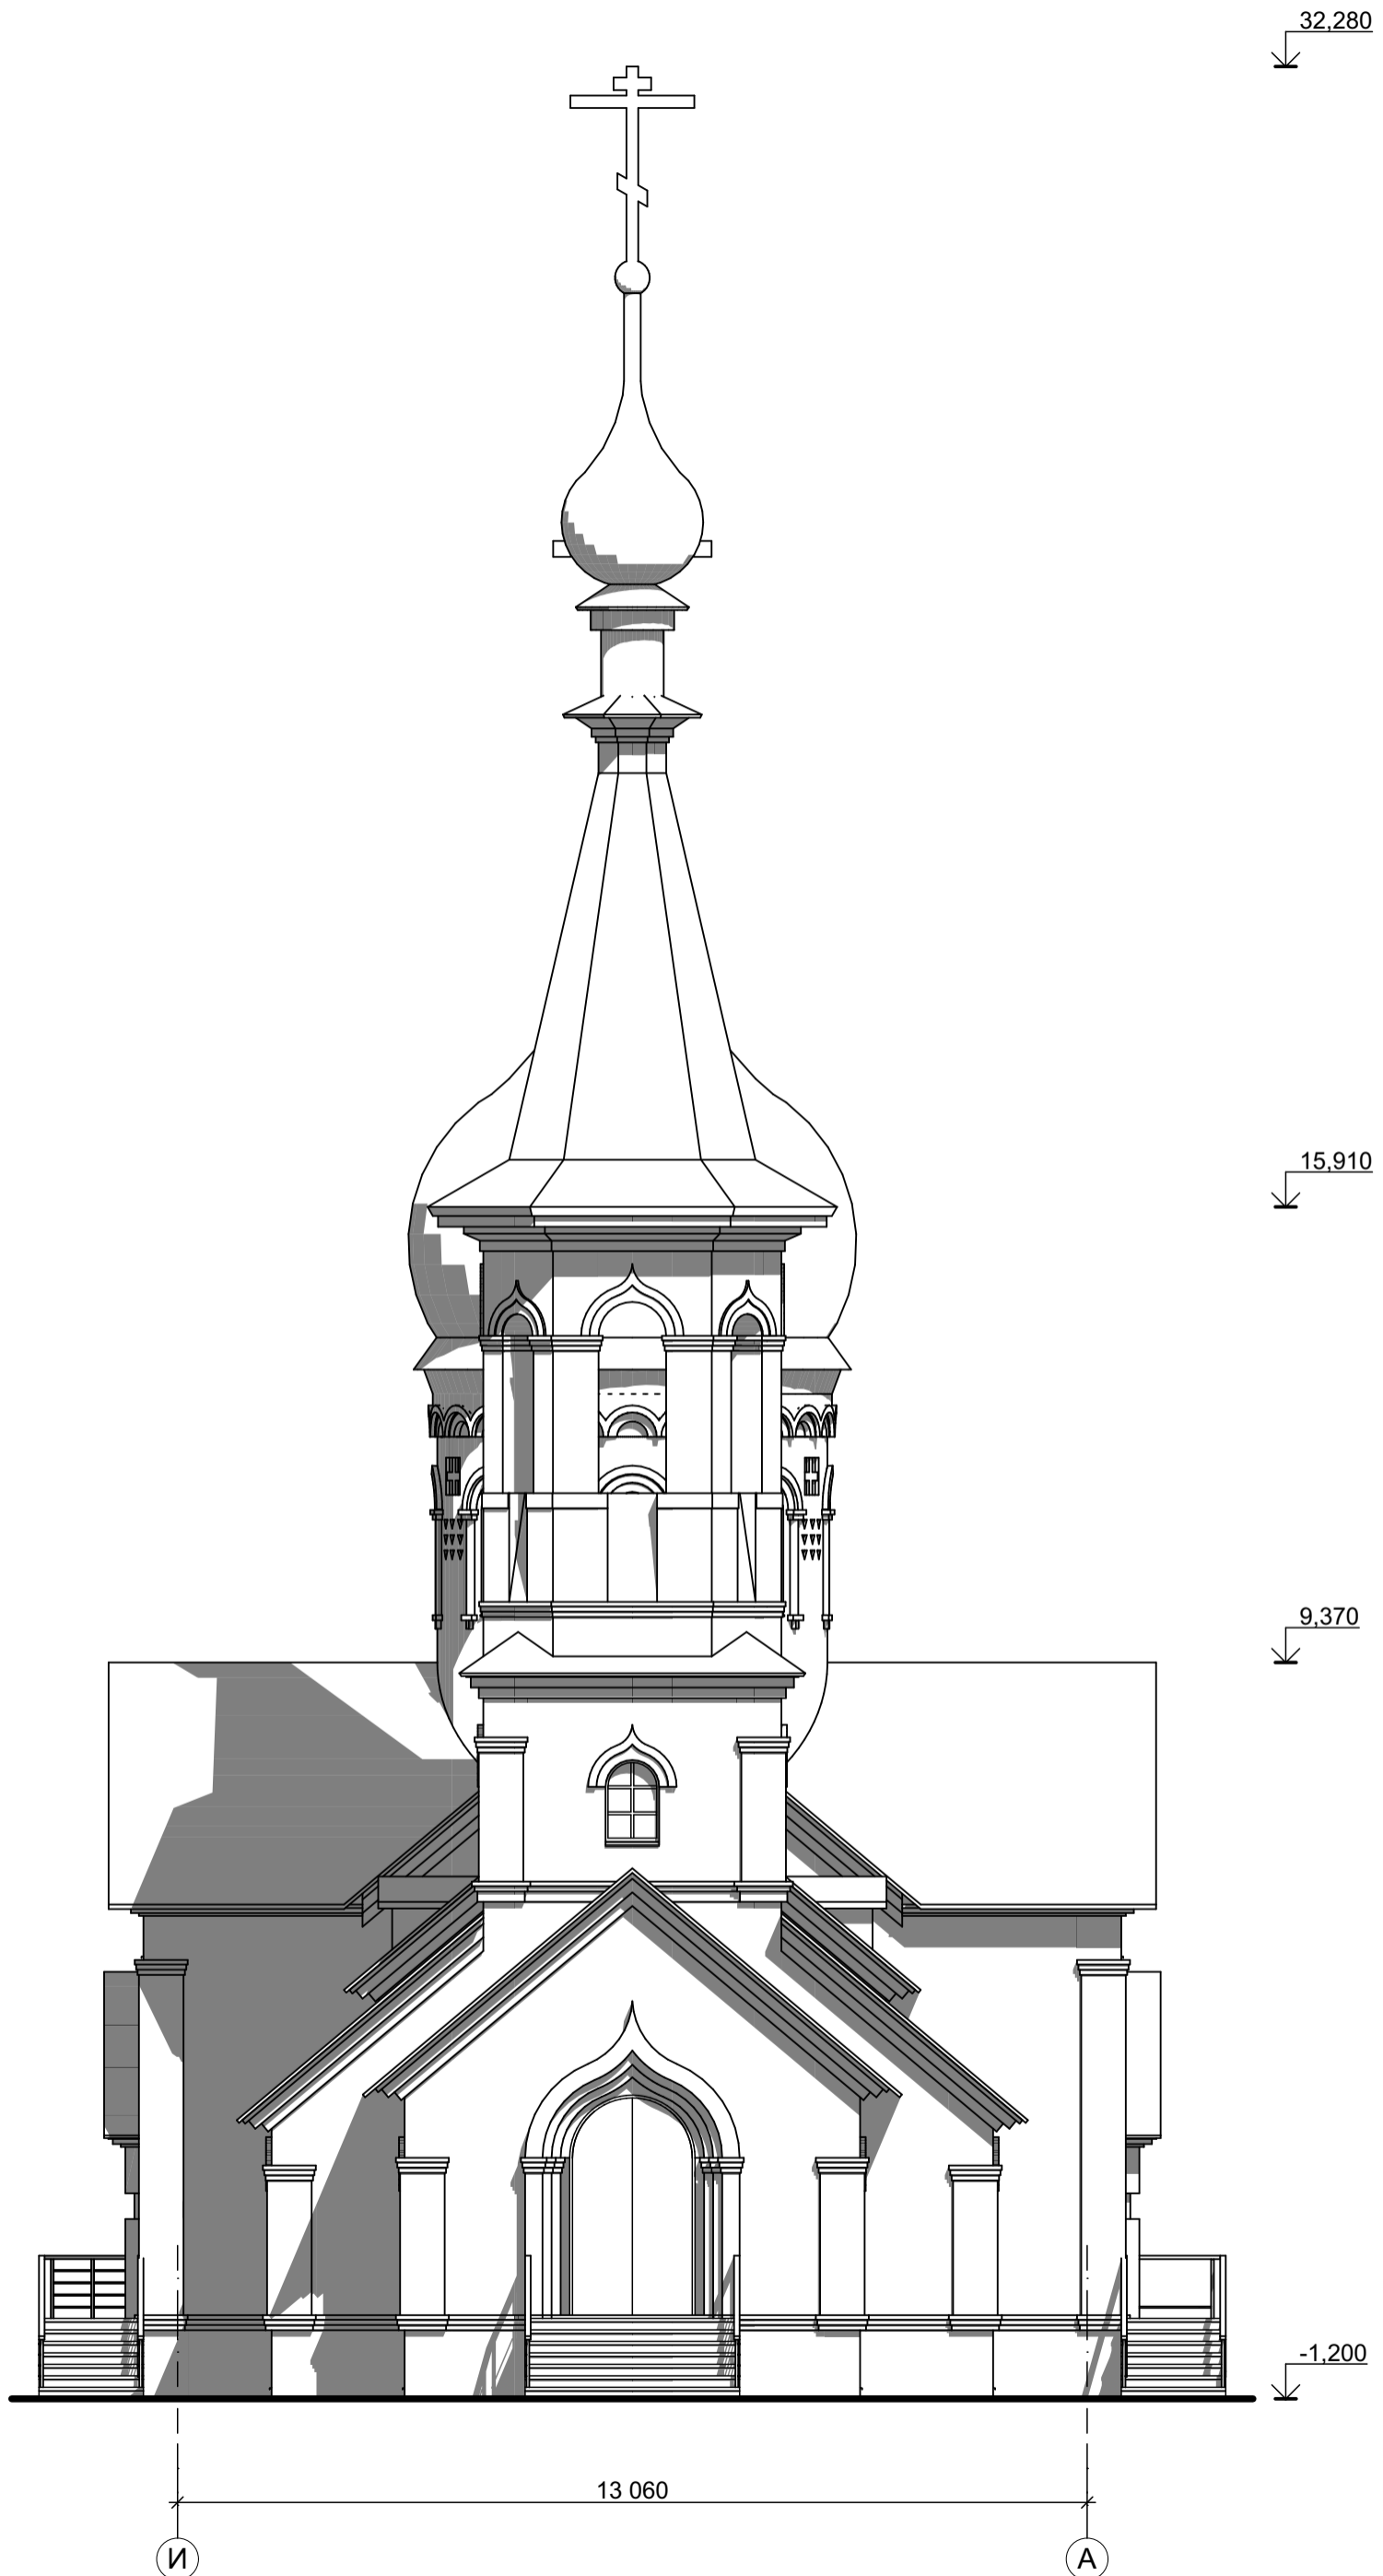

| Изм. | Кол.уч. | Лист | №Док. | Подп. | Дата |
|------|---------|------|-------|-------|------|
|      |         |      |       |       |      |

Фасад в осях И-А

Лист

04

Разрез 1-1




| Изм. | Кол.уч | Лист | №Док | Подп. | Дата |
|------|--------|------|------|-------|------|
|      |        |      |      |       |      |

Разрез 1-1

Лист

05

Разрез 2-2

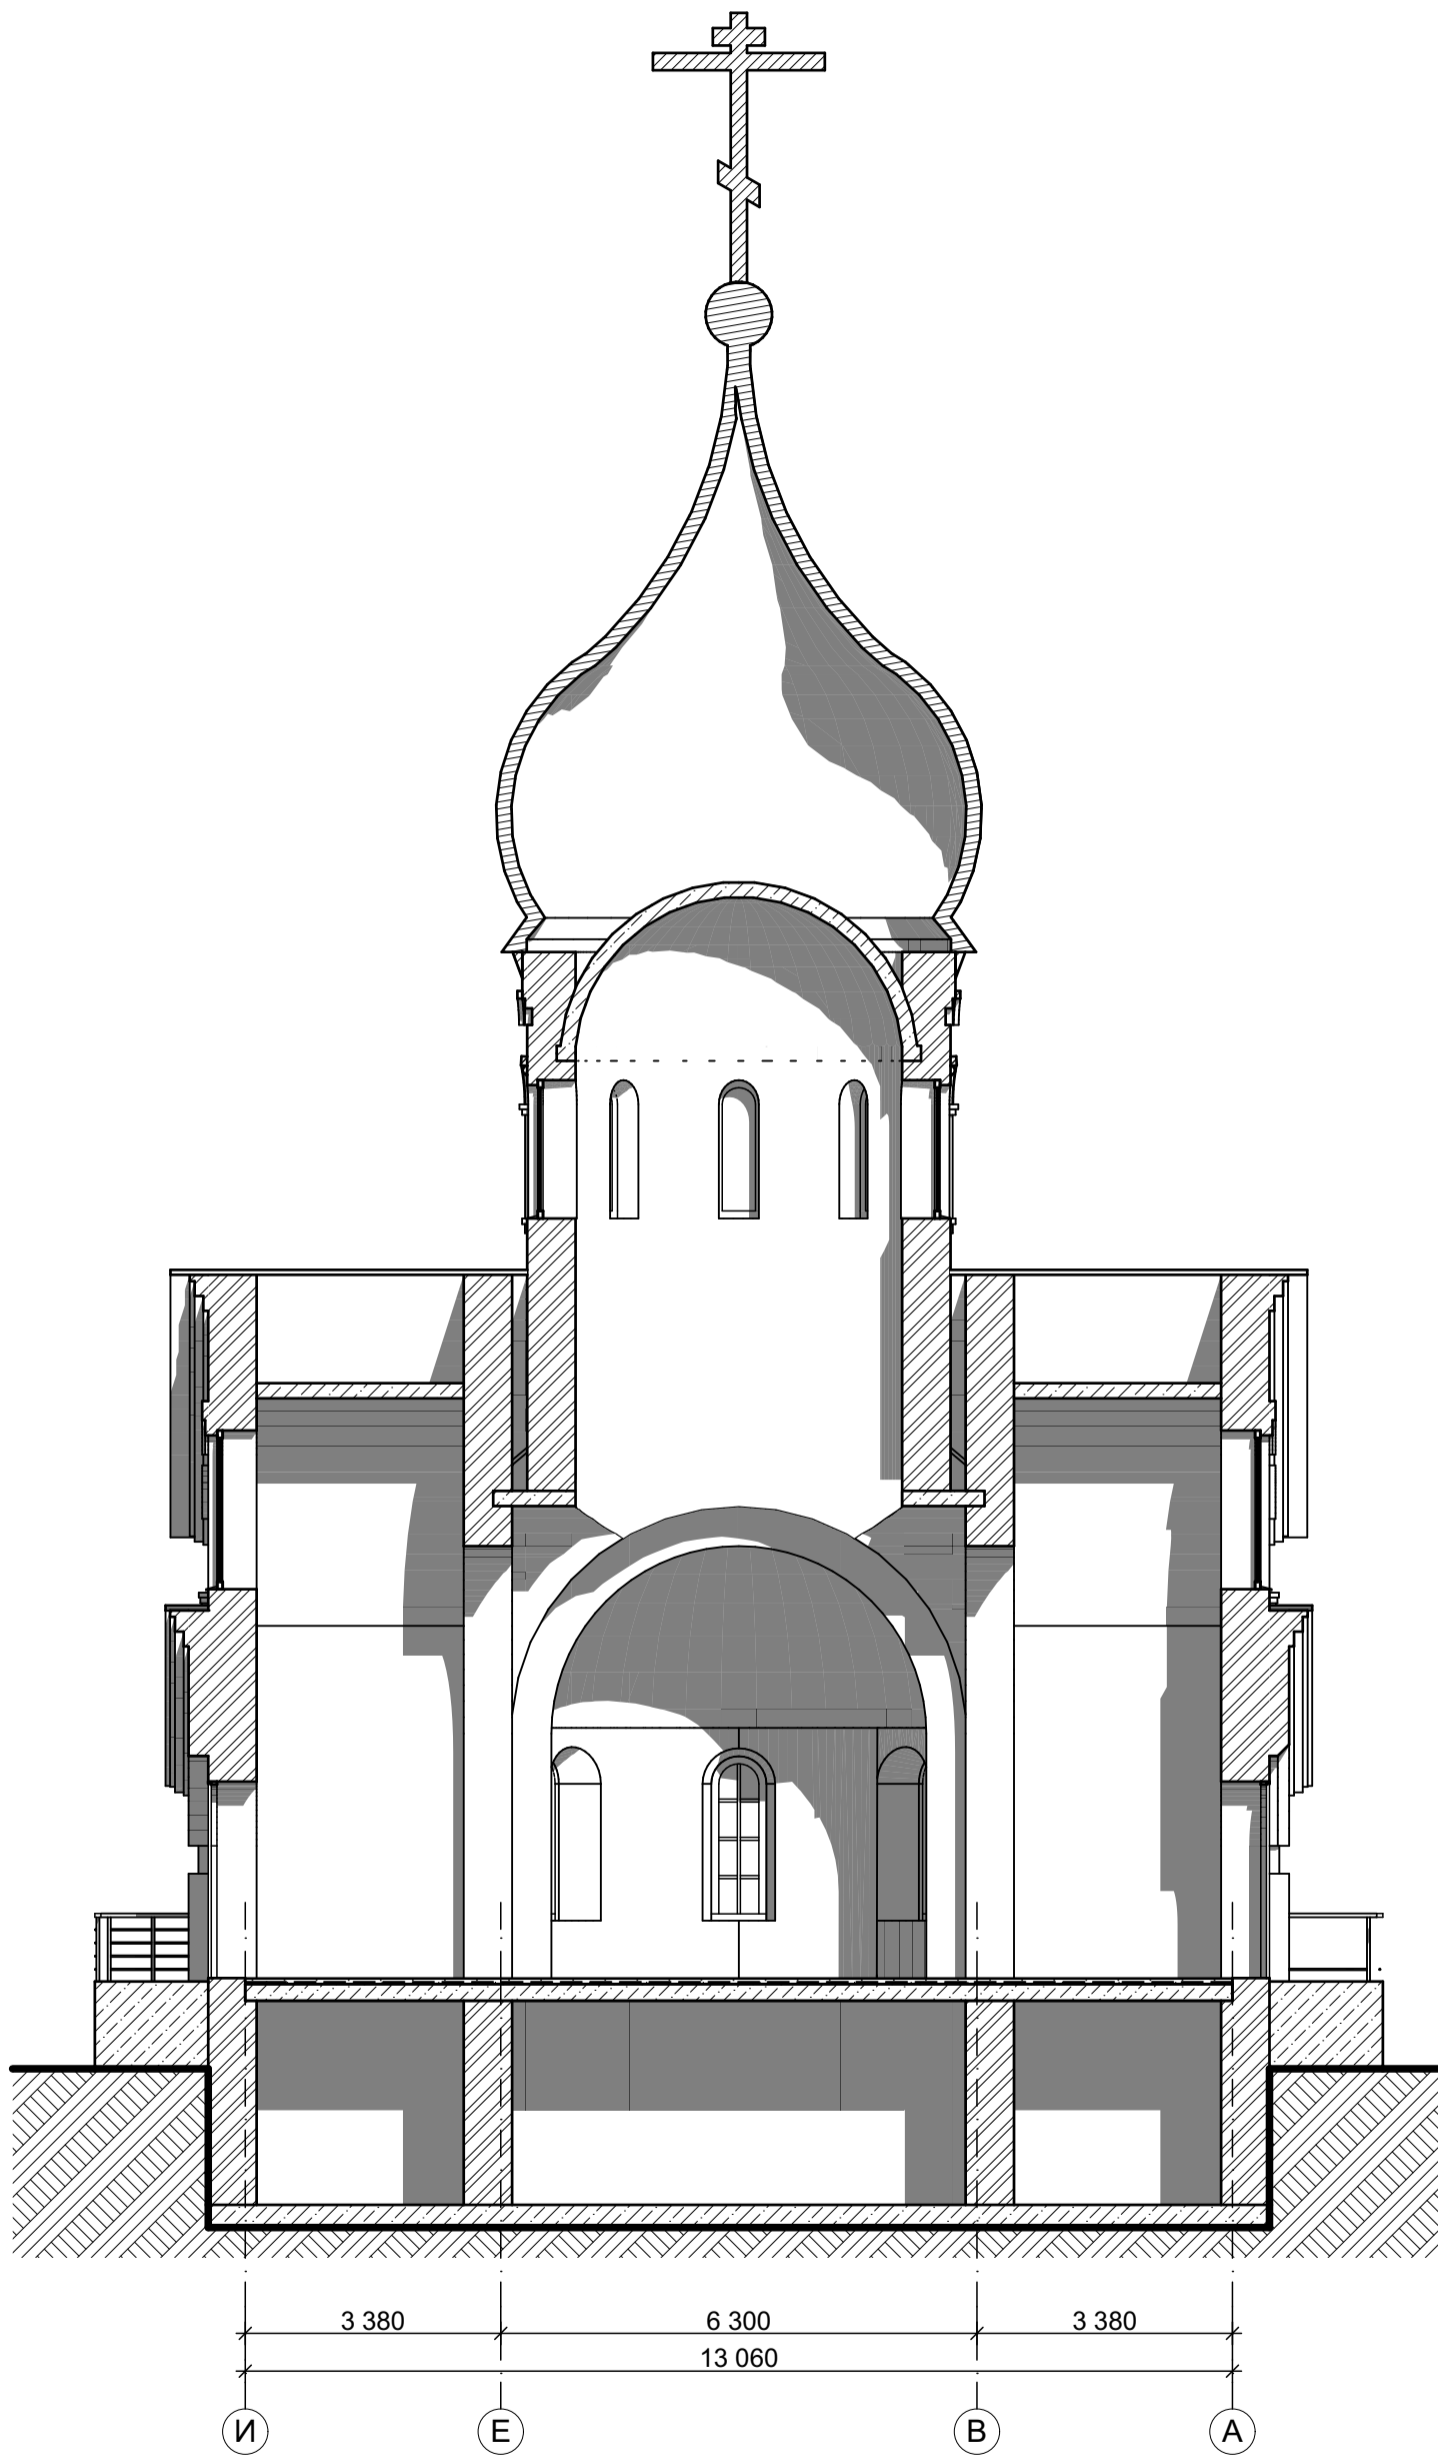

|      |        |      |      |       |      |
|------|--------|------|------|-------|------|
| Изм. | Кол.уч | Лист | №Док | Подп. | Дата |
|      |        |      |      |       |      |

Разрез 2-2

Разрез 3-3




| Изм. | Кол.уч | Лист | №Док | Подп. | Дата |
|------|--------|------|------|-------|------|
|      |        |      |      |       |      |

Разрез 3-3



Разрез 4-4

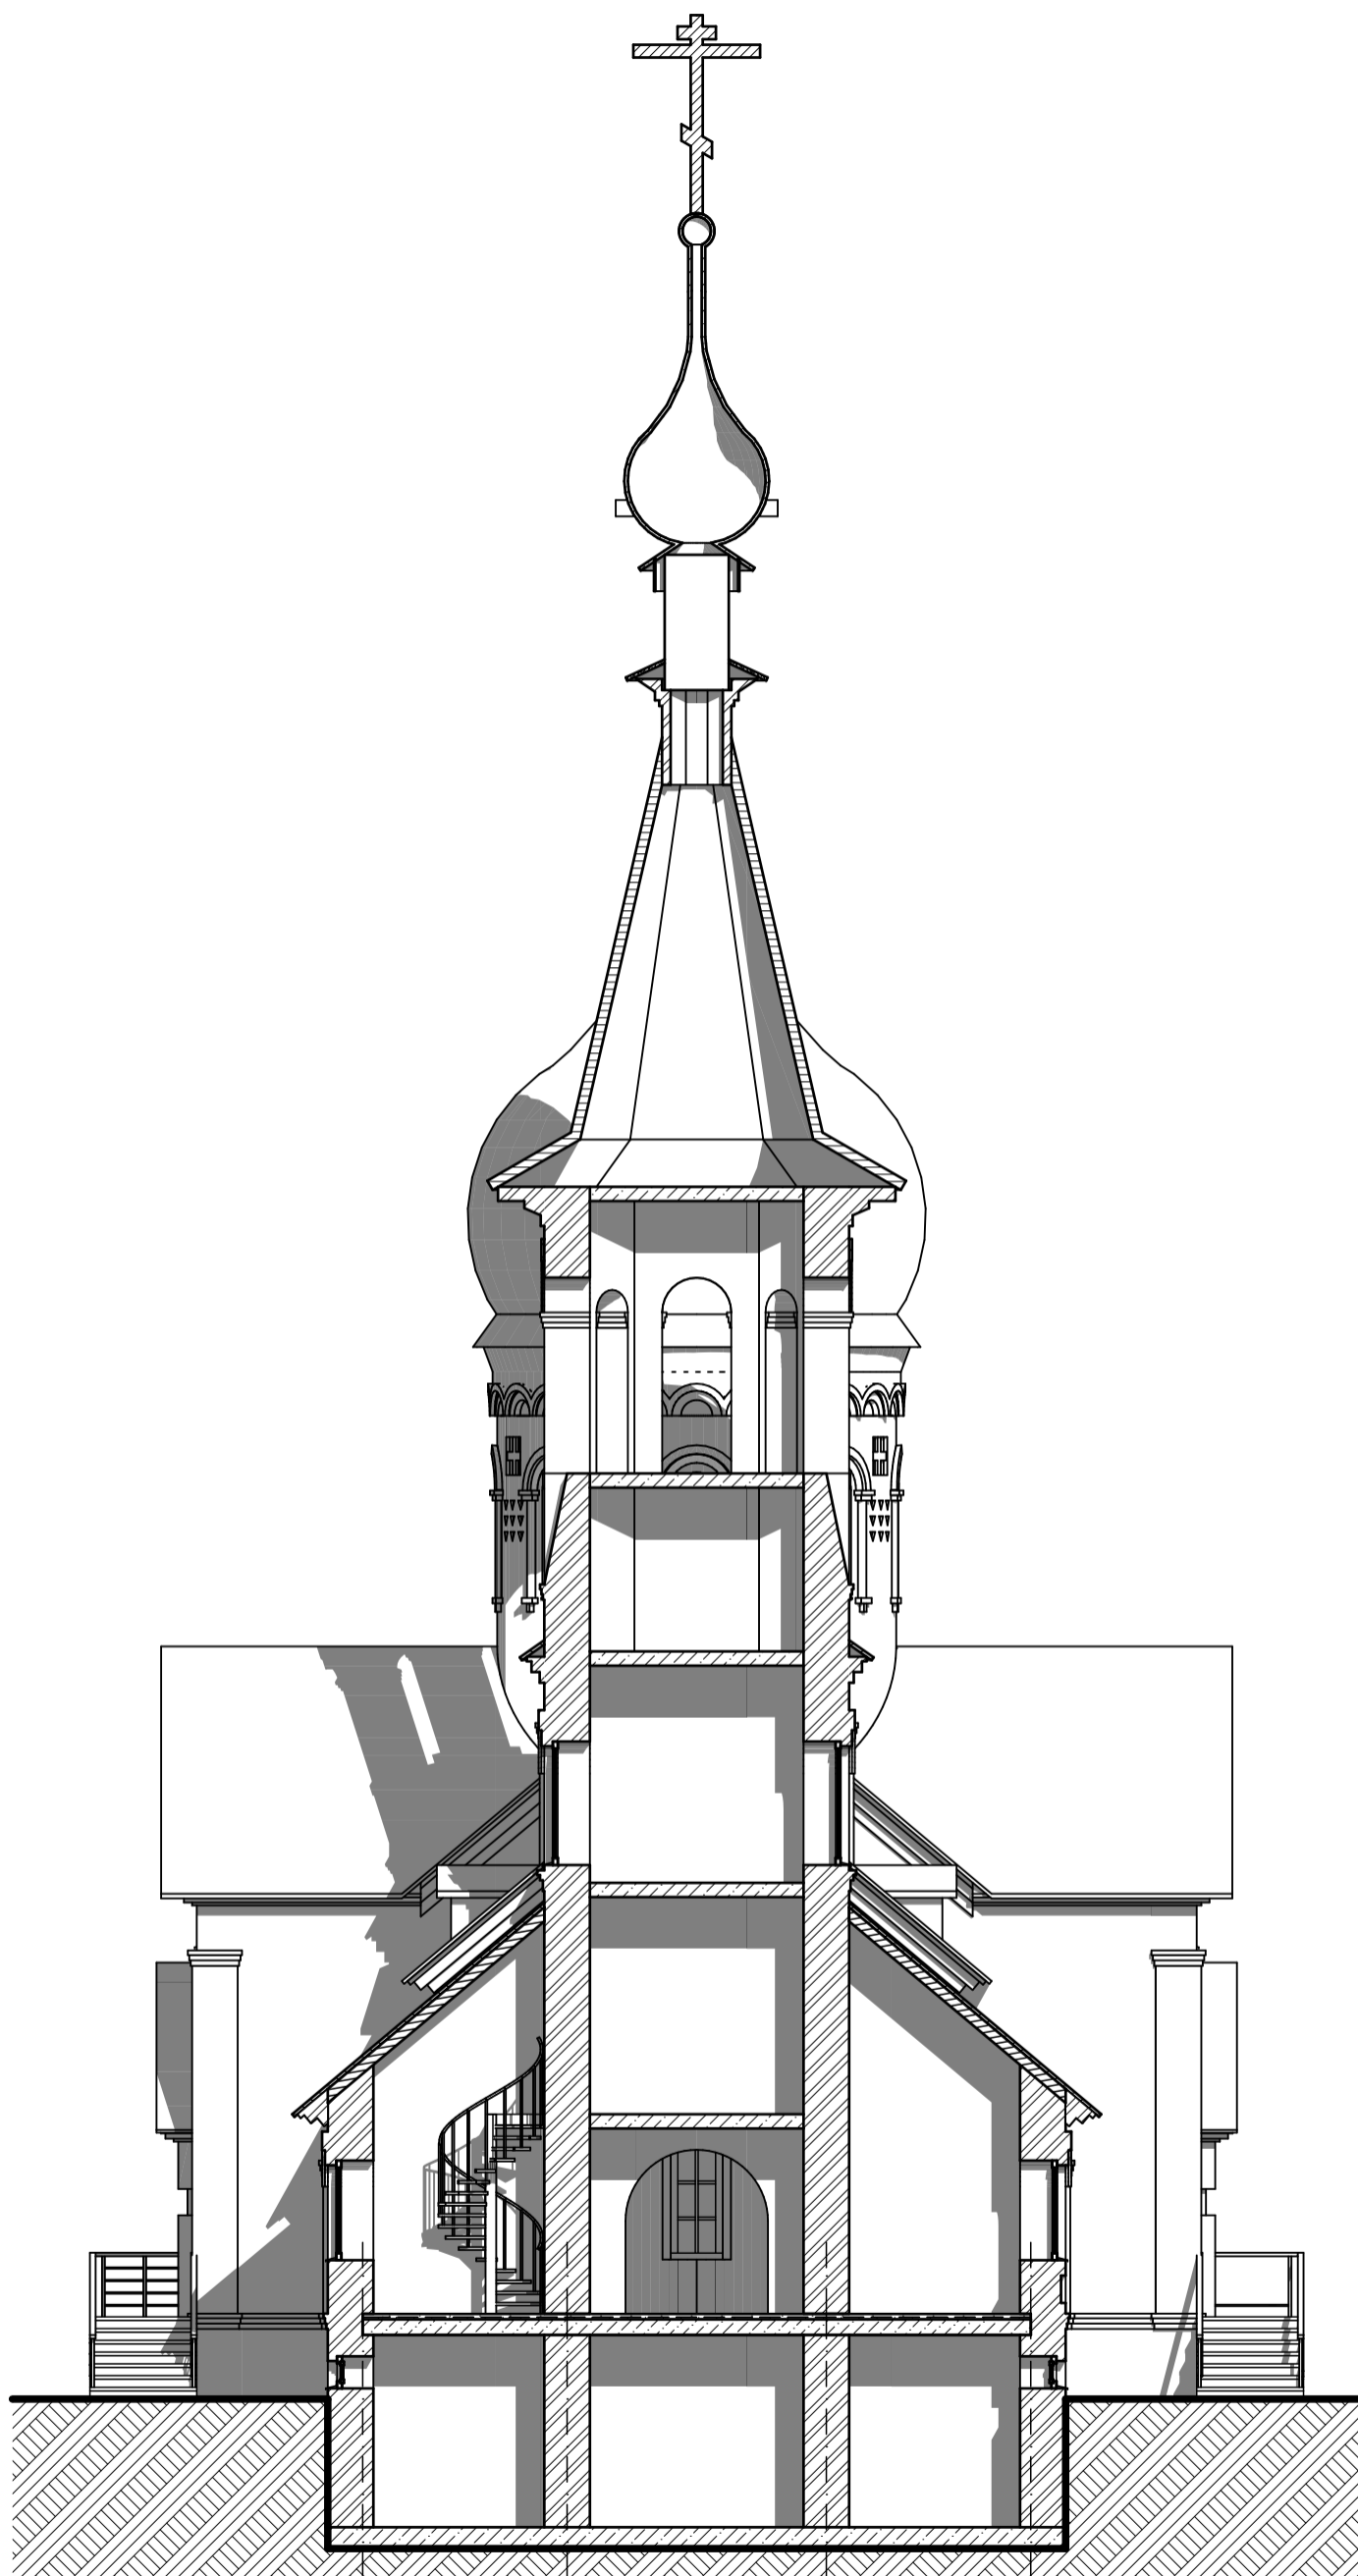

2870 3640 2870  
9380  
Ж Д Г Б

|      |        |      |      |       |      |
|------|--------|------|------|-------|------|
| Изм. | Кол.уч | Лист | №Док | Подп. | Дата |
|      |        |      |      |       |      |

Разрез 4-4